
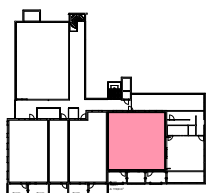


601

6. etg

3-roms

BRA: 129,4 m²
BRA*: 146,1 m²
P-rom: 119,9 m²
Balkong: 7,6 m²
Delvis innglasset
balkong: 16,7 m²
Terrasse: 68,5 m²
*inkludert delvis
innglasset balkong

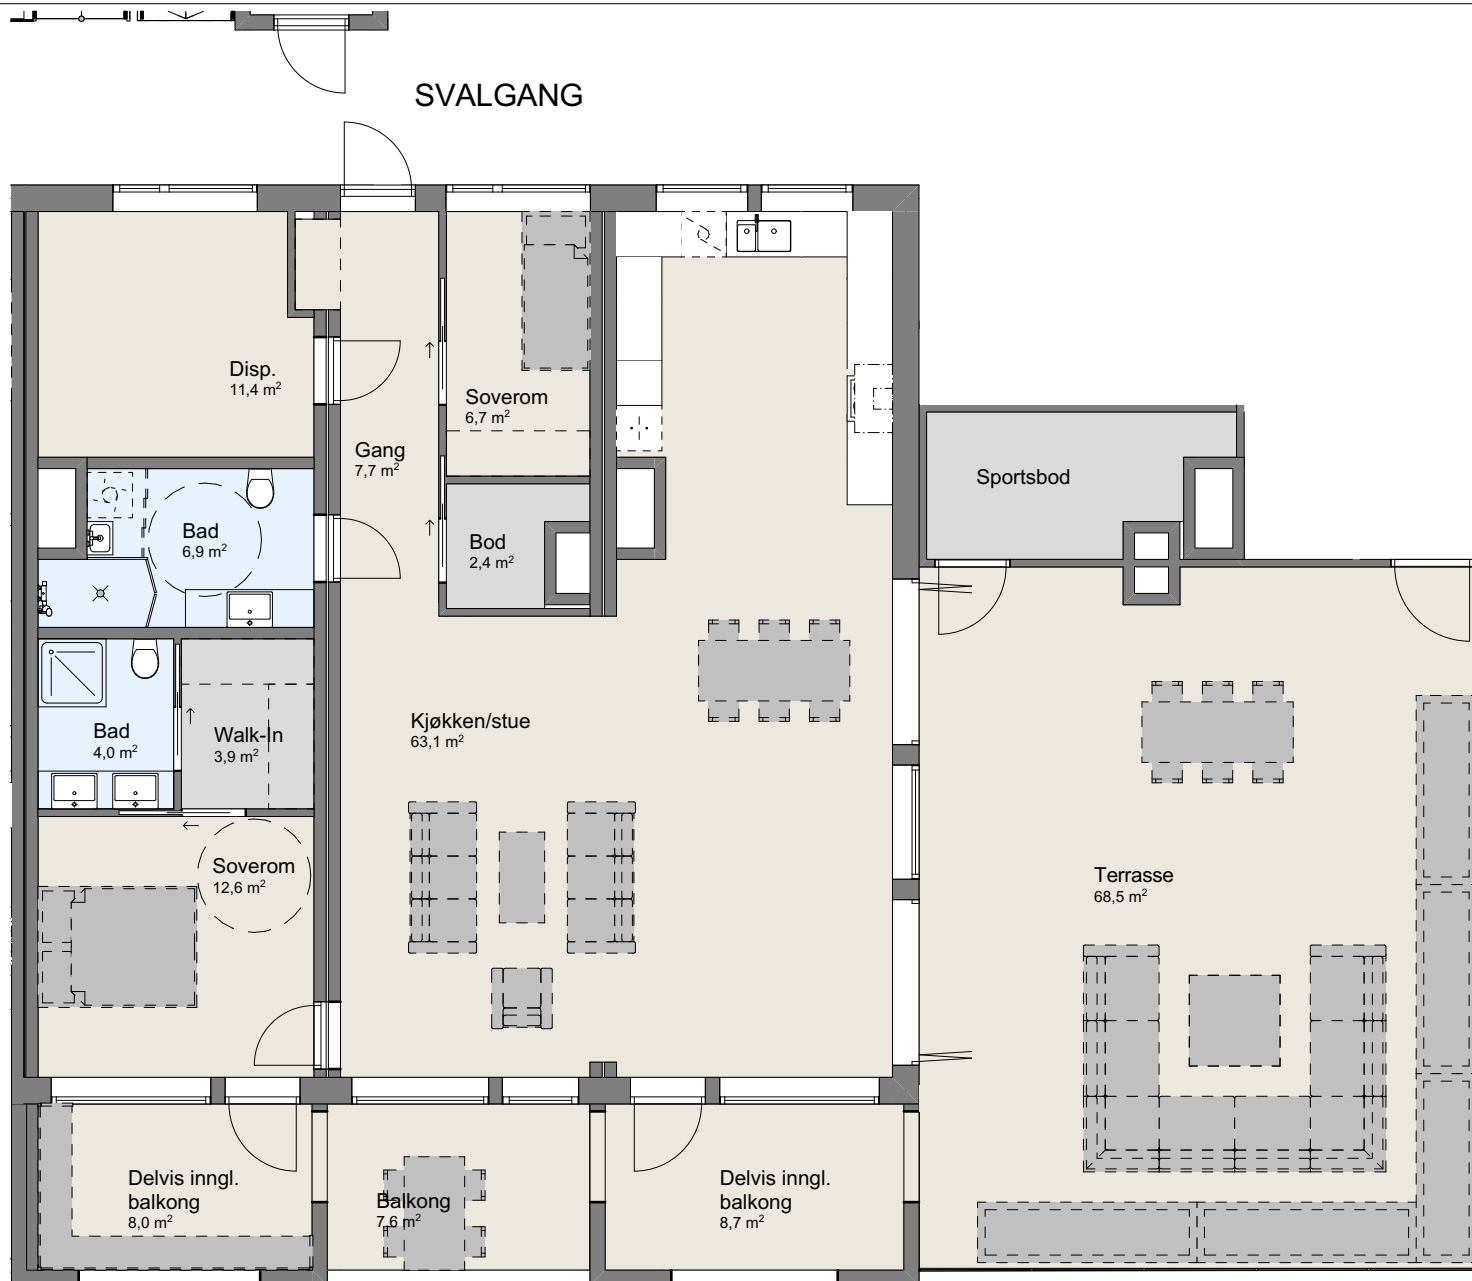

Tromsø: Grønnegata 65 , Pb 1232, 9262 Tromsø
Oslo: Arbeidersammfunnetspl. 1, 0181 Oslo

E-post: post@atpa.no
Org nr 986 676 813

AT PLAN &
ARKITEKTUR

Prosjektnavn:
**Lønnegaarden
Terrasse**

Tiltakshaver:
Eiendomsgruppen AS

Tegning:
Leilighet 601

Dato:
13.11.2020

Mål:
1:100, 1:1500 A4

Format: